Witec GmbH

Wintergartenbeschattung Targa Plus PS 6100

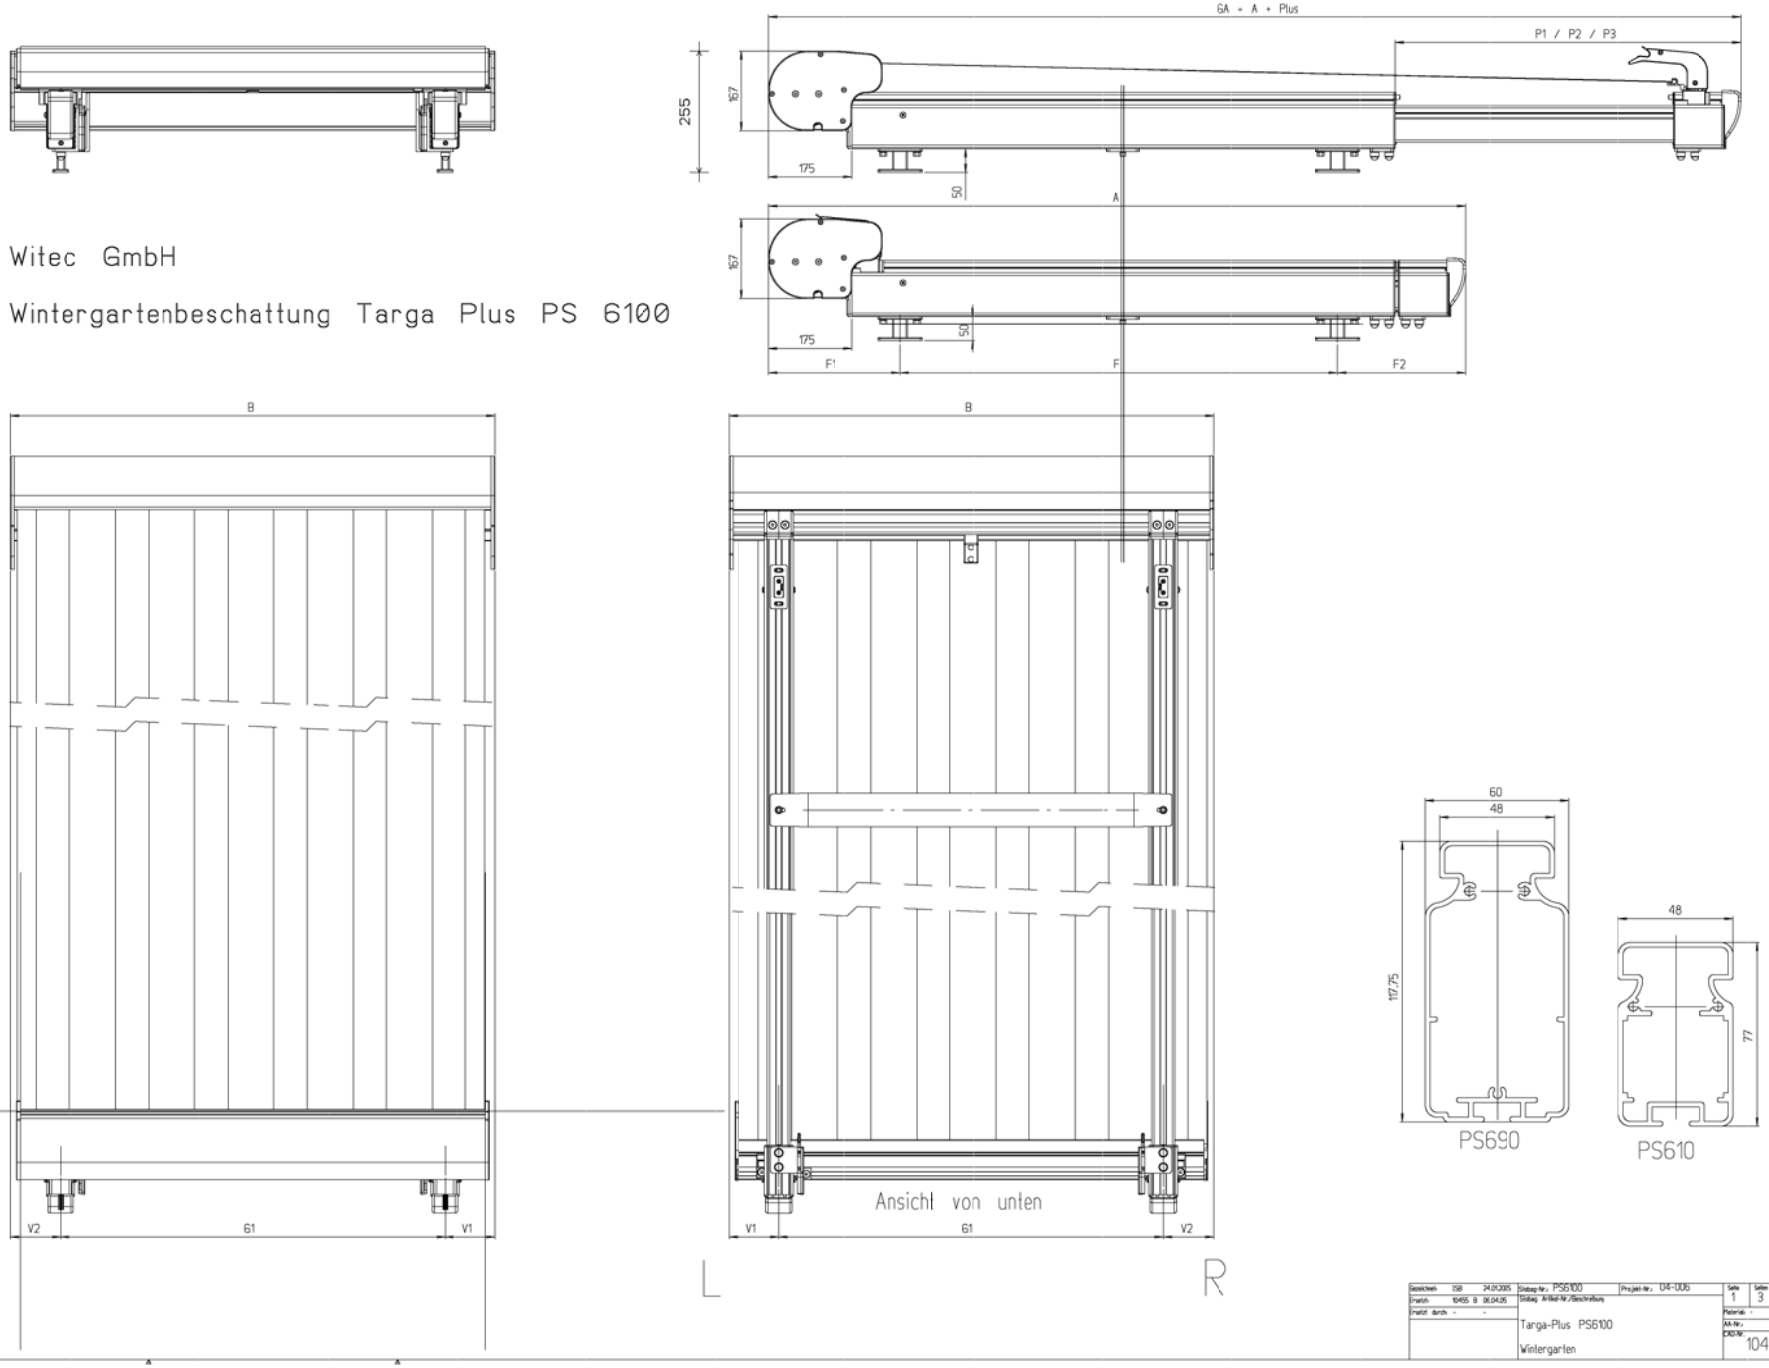

Gezeichnet: ISB 24.01.2005	Stabag-Nr.: PS6100	Projekt-Nr.: 04-006	Seite 1	Seiten 3	Format A1	Maßstab 1:5
Ersetzt: 10455 B 06.04.05	Stabag Artikel-Nr./Geschreibung		Materials: -			
Ersetzt durch: - -	Targa-Plus PS6100		AA-Nr.:			
	Wintergarten		CAD-Nr.: 10455 D-1			Rev.